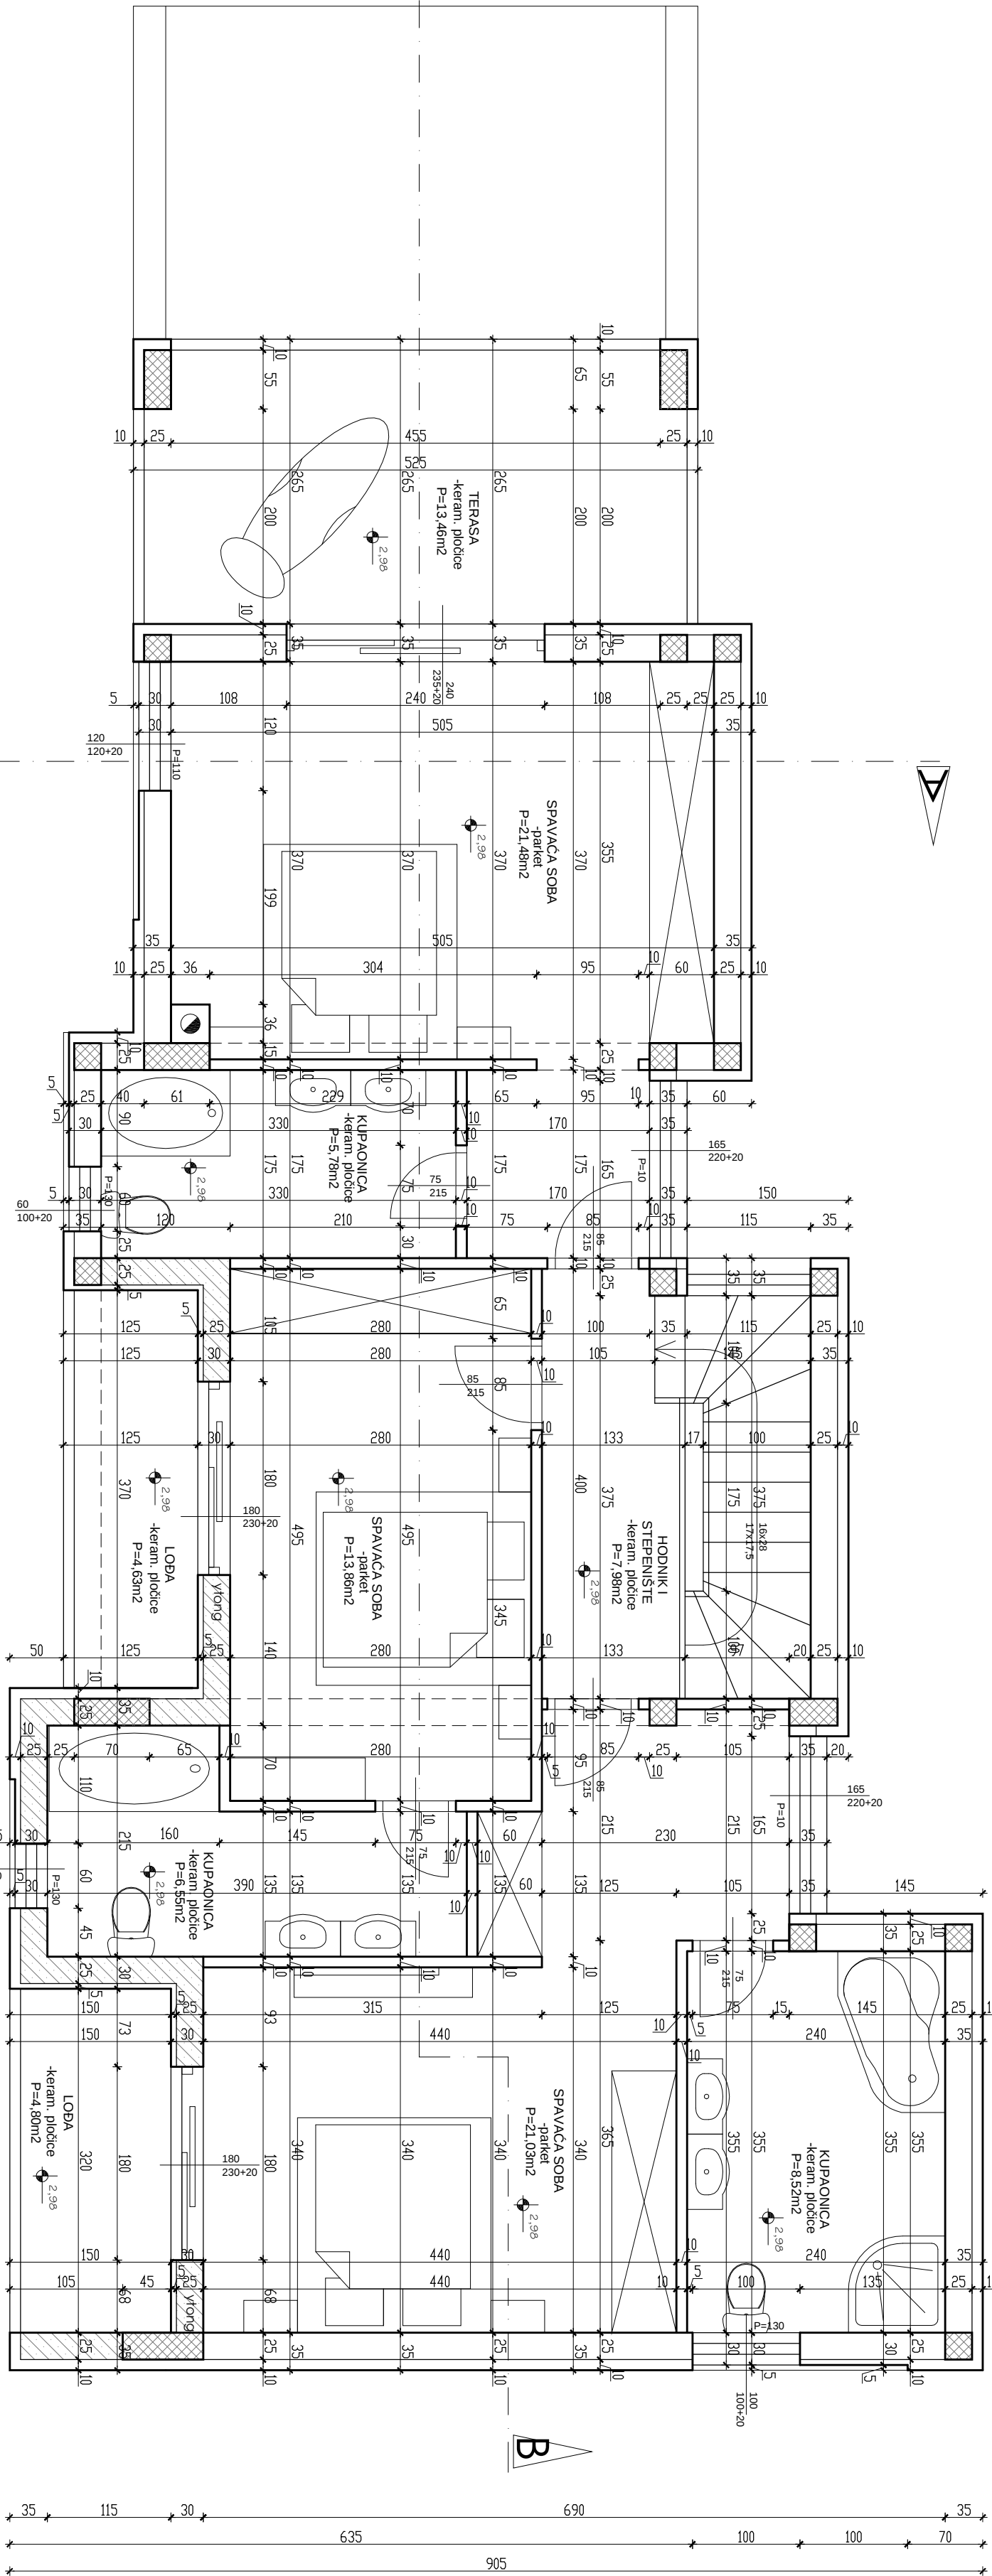
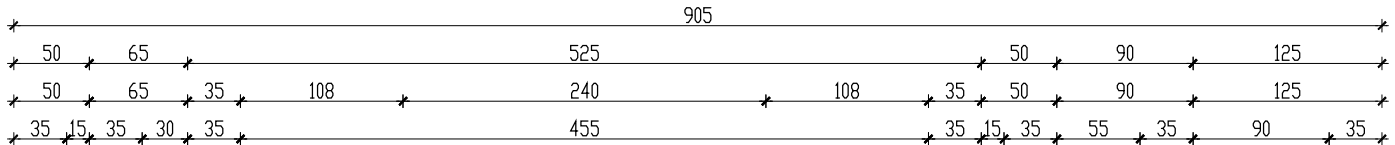
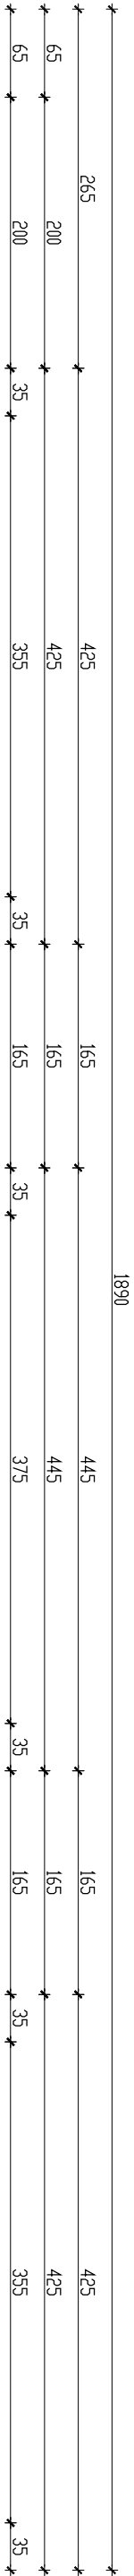
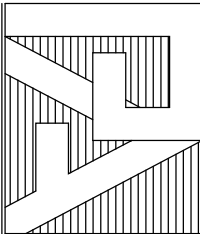


			
ARHITEKTONSKI BIRO "PROSTOR" d.o.o. Šibenik, Ante Šupuka 16 tel: 022 312 199			
MAPA 1	ARHITEKTONSKI PROJEKT		
Investitor:	MARIO JAKELIĆ I ANTE GOVČIĆ, ŽABORIC	Projektant:	NASTJA ALFIER, di. arh.
Objekt:	OBITELJSKA KUĆA	Suradnici:	
Faza:	GLAVNI PROJEKT	T.D.	Datum:
Sadržaj:	TLACRT 1. KATA	MJ 1:50	LIST: 11-5-4