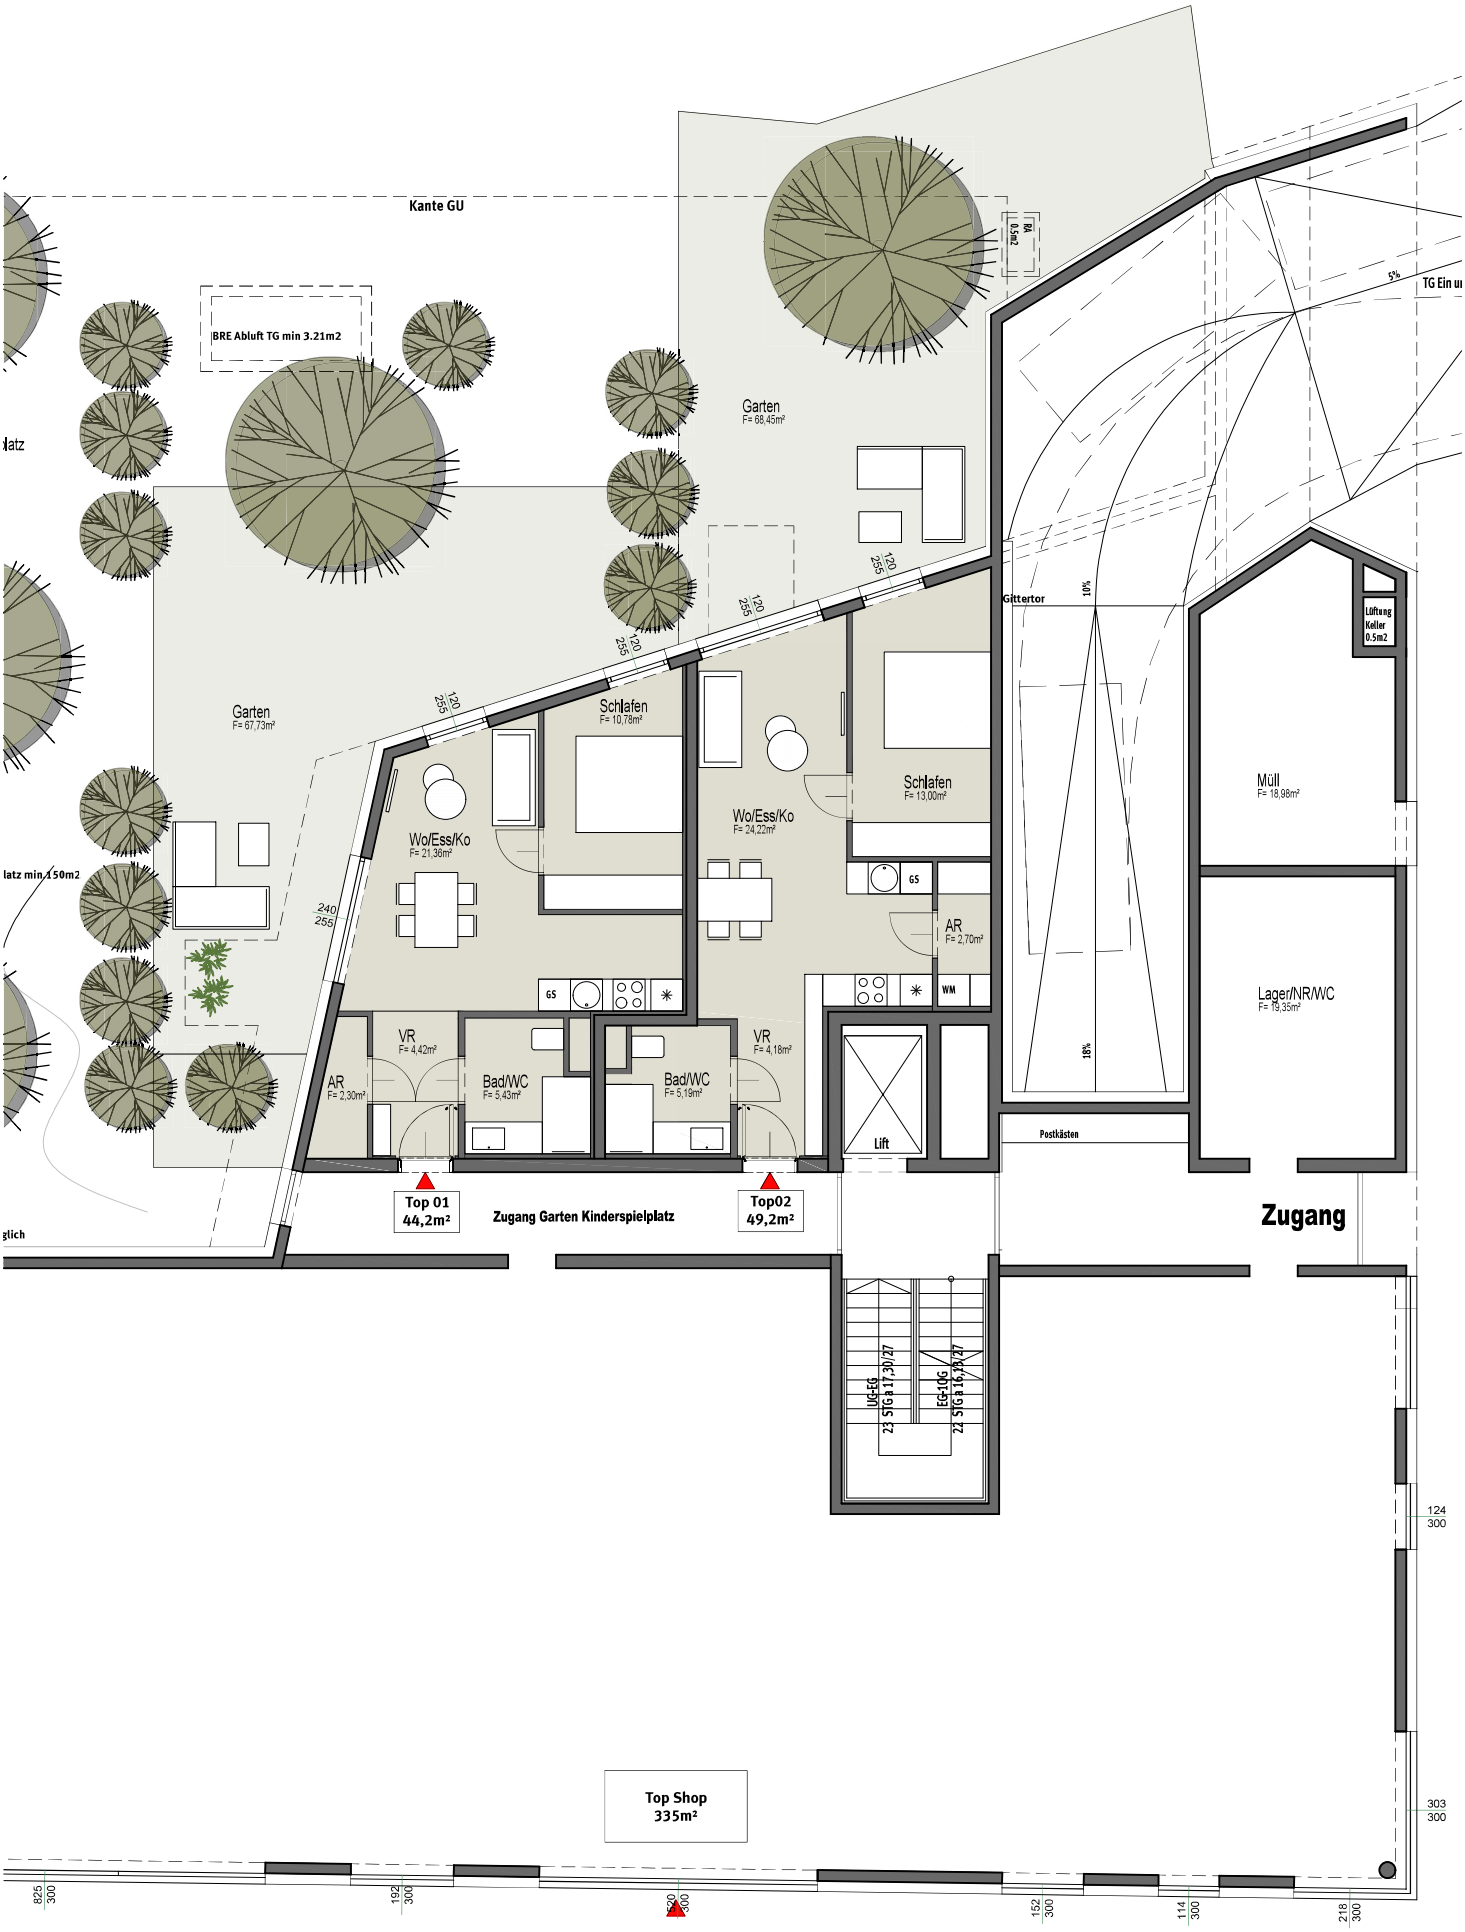

N

Erdgeschoss

Perle vom Lend | M 1:100 | 03.12.2025

GS architects