


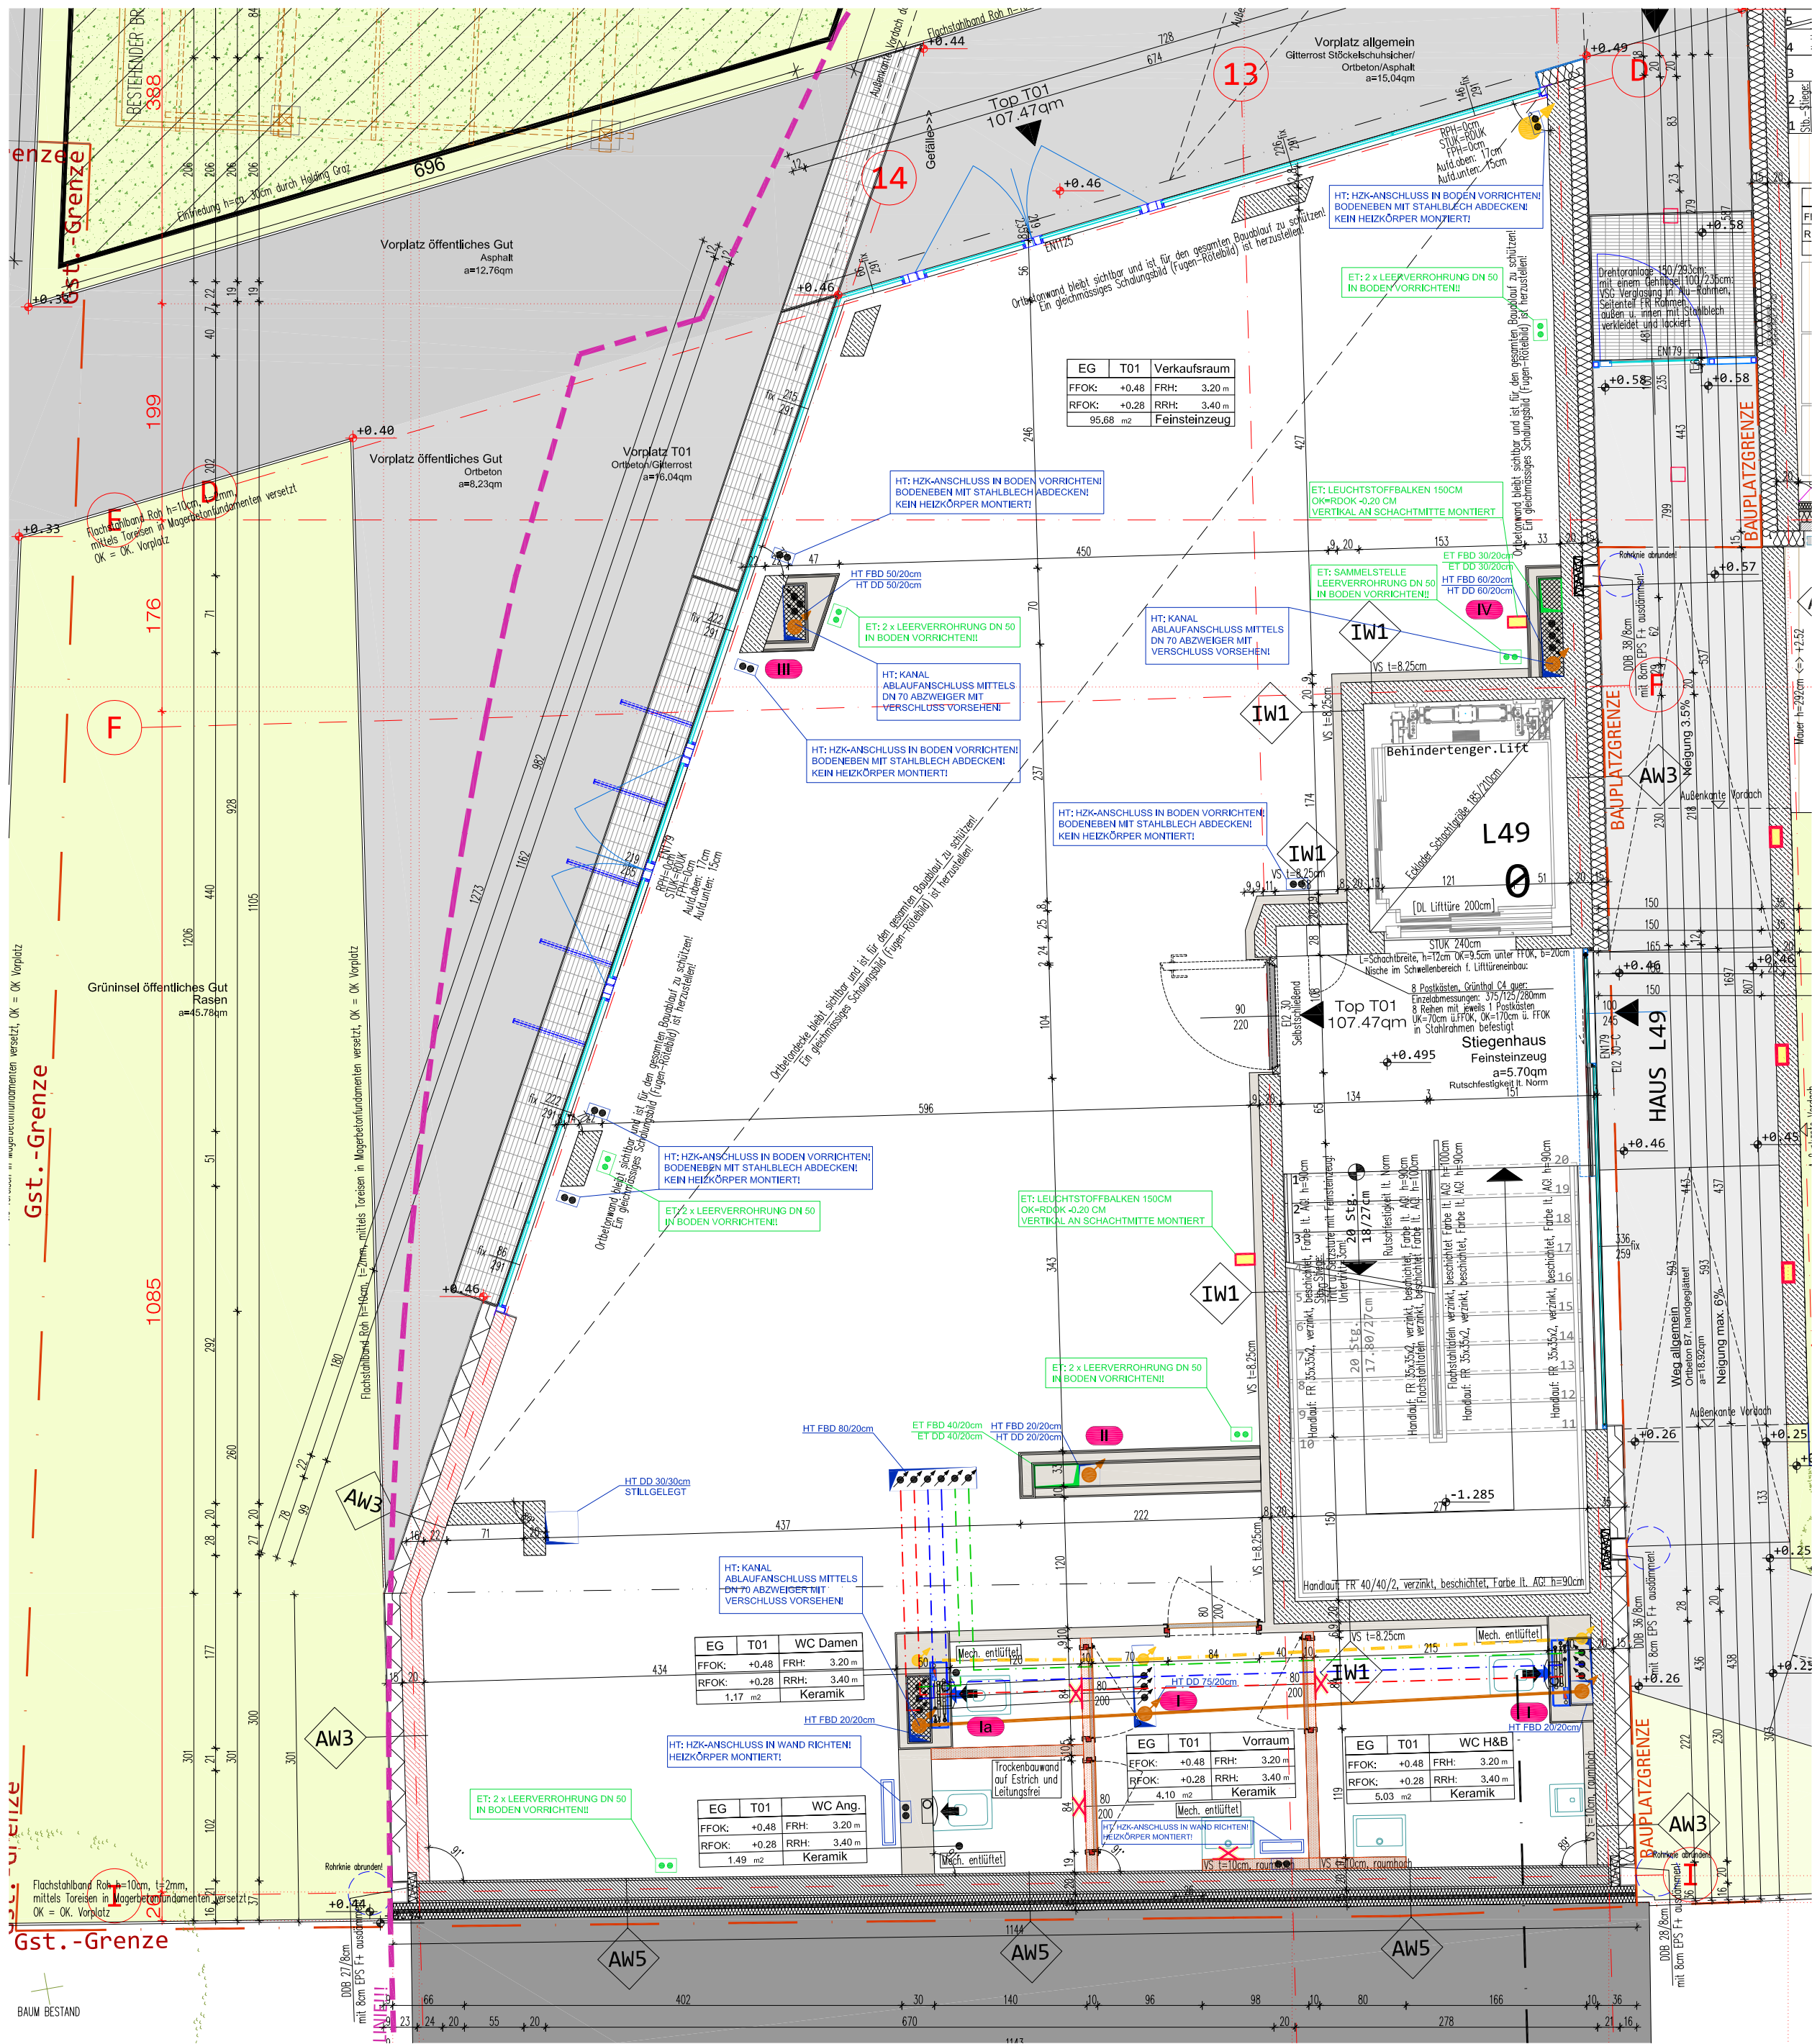

GRUNDRISSAUSZUG - EG - L49-TOP 01

Planung	PURPUR.ARCHITEKTUR ZT GmbH ST.GEORGENGASSE 7, 8020 GRAZ Tel: +43 (0) 316 83 73 23 0 Fax: +43 (0) 316 83 73 23 8 E-Mail: office@purpur.cc			Planinhalt		Dieses Plandokument gilt als Ergänzung zu den letztgültigen Ausführungsplänen!	
	Änderung Ausbau Geschäftslokal L49-Top01 - Bauherrnwunsch					Skizzen Nr. 025	
	268_SK_025			Plandatum		12.05.2016	
	Bauherr			Jauk Baumanagement Ges.m.b.H. Südtirolerplatz 16, 8020 Graz Tel: +43 (0) 316 42 40 46 Fax: +43 (0) 316 42 40 46 - 4 E-Mail: office@jauk.at		Wohnbebauung Lange-gasse 45,47,49 in 8010 Graz	
Verfasser		gün	Plangröße	0.20m2	Bauteil	L49	Errichtung einer Wohnhausanlage auf 3 Bauplätzen, geteilt in die Baukörper L45, L47, L49, mit insgesamt 36 Wohneinheiten, 3 Geschäftslokalen, einer bauplatzübergreifenden Tiefgarage mit 13 PKW-Stellplätzen (dem Baukörper L47 zugeordnet), sowie Gestaltung der Außenanlage
Plotstil		268_Ausführung.ctb	Dateiname	268_A_100.dwg	Maßstab	M 1:50	